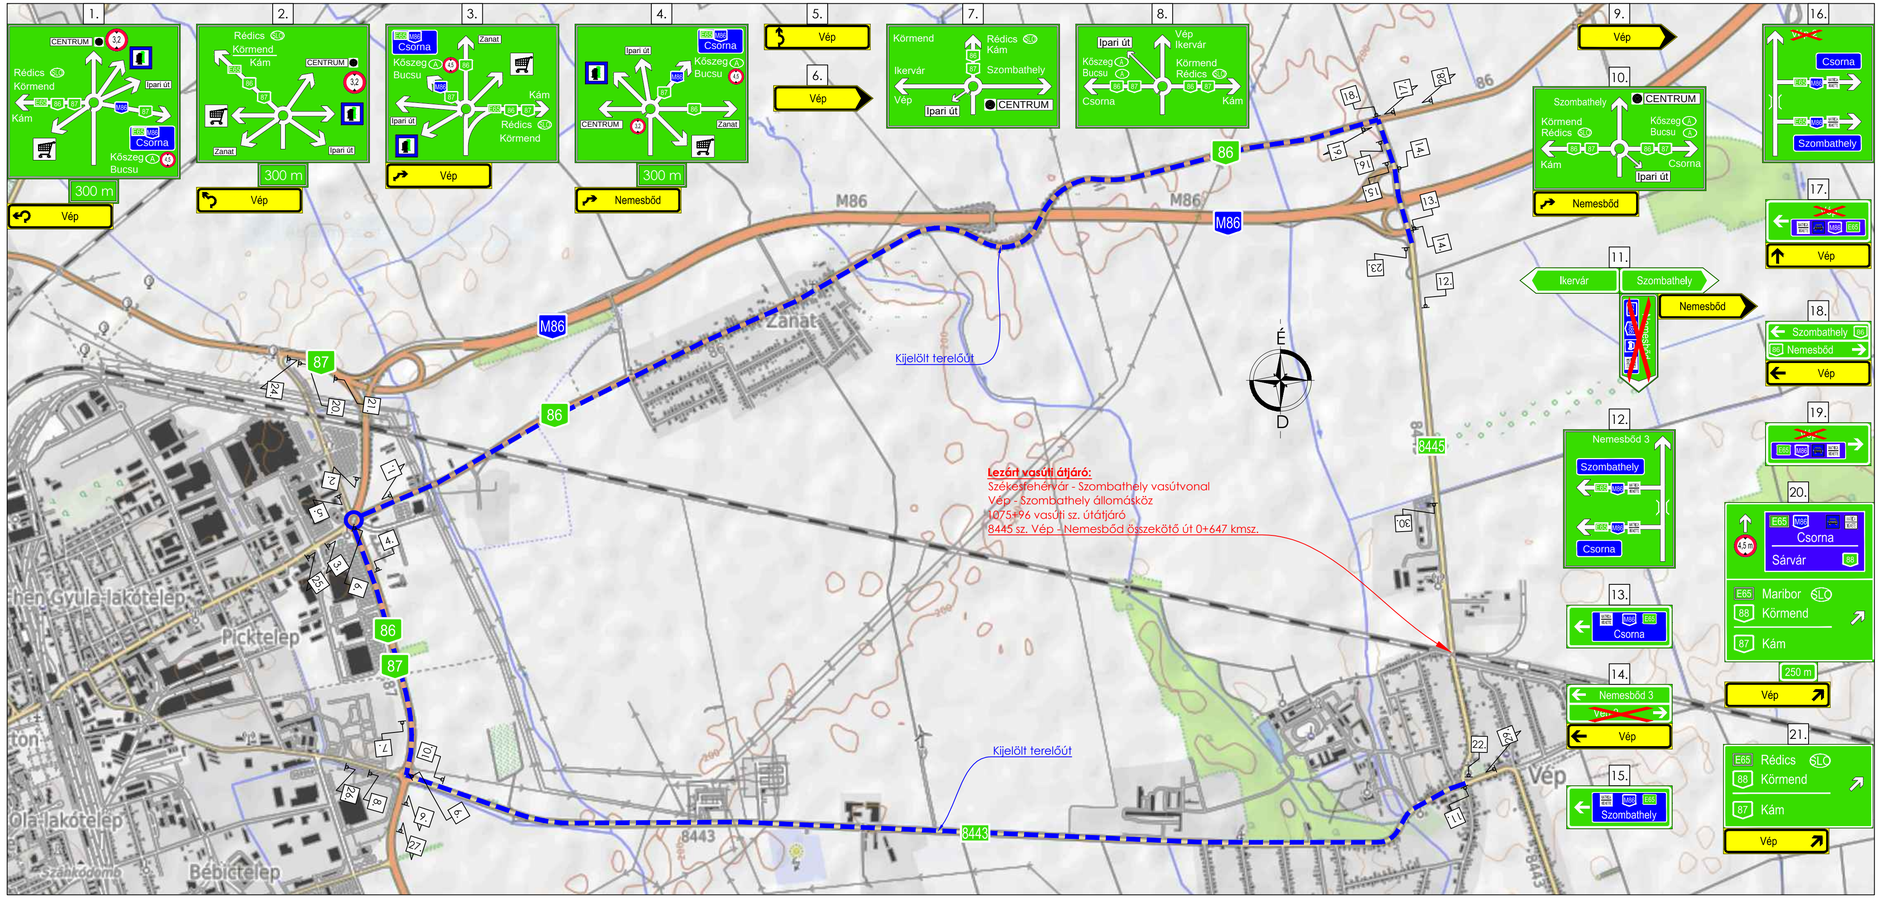


22.
VASÚTI ÁTJÁRÓ LEZÁRVA
600 m

23.
VASÚTI ÁTJÁRÓ LEZÁRVA
1,9 km

24.
Rédics
Körmend
Kám
Vép
Zanat
87
86
M86

25.
Csorna
Vép
86
Zanat
86
87

26.
Csorna
Vép
86
Zanat
86
87

27.
Csorna
Zanat
85
86
87
Vép

28.
Szombathely
87
86
Zanat
86
Vép

29.
Szombathely
87
86
Zanat
86

30.
VASÚTI ÁTJÁRÓ LEZÁRVA
700 m

PRO PERVIUM Mérnöki Iroda Kft.
9025 Győr, Bercsényi lépő 26/A/6. Tel.: +36 96 822 388 E-mail: propervium@propervium.hu

Tervfeladat:
Vép
8445 sz. Vép - Nemesböd összekötő út
0+647 km szelvény
1075+96 vasúti sz. útátjáró
felújításának építés alatti
ideiglenes forgalomkorlátozási terve

Dátum: 2020. október
Munkaszám: U20-137/31
Tervfajta: Forgalomkorlátozási terv
Tervszám: F-3
Méretarány: M 1:15 000

Megbízó: **Győr - Sopron - Ebenfurti Vasút Zrt.**
9400 Sopron, Mátyás király utca 19.

Munkarész: Kijelölt terelőút áttekintő térképe

Felelős tervező: Béres Gábor KÉ-K 08-1044

Szerkesztő: Sándor Krisztina