
K-03.

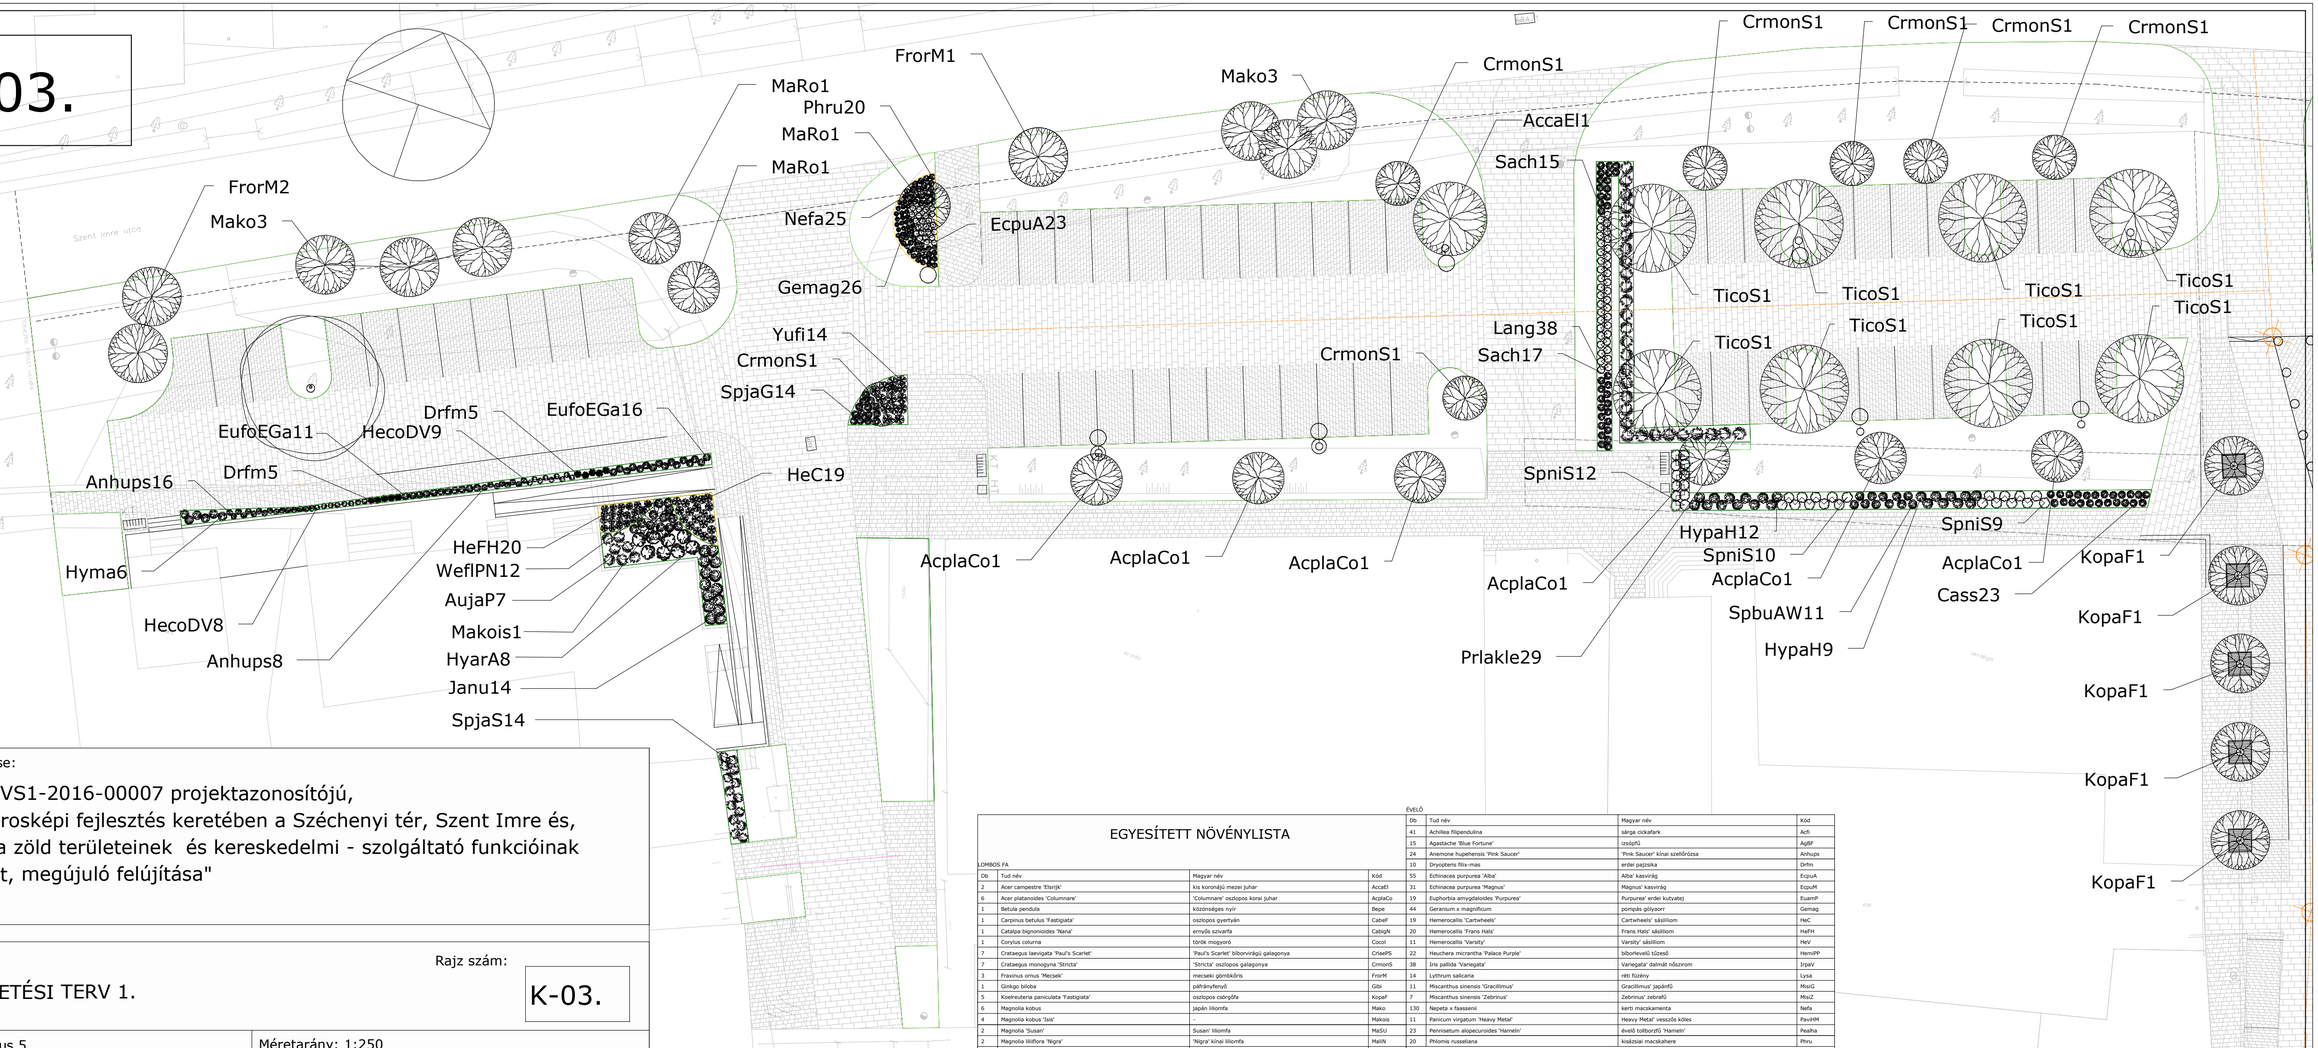

Munka megnevezése:

TOP-2.1.2-15-VS1-2016-00007 projektazonosítójú,
"A komplex városképi fejlesztés keretében a Széchenyi tér, Szent Imre és, Kolozsvári utca zöld területeinek és kereskedelmi - szolgáltató funkcióinak természetbarát, megújuló felújítása"

Rajz megnevezése:

NÖVÉNYKIÜLTETÉSI TERV 1.

Rajz szám:

K-03.

Dátum: 2018. március 5.

Méretarány: 1:250

Megbízó:

Vép Város Önkormányzata
9751 Vép, Rákóczi F u. 8.

Generál tervező:

BOROSTYÁNKŐ ÚT KFT. 9700 Szombathely , Bartók Béla krt. 12.

Szaktervező:

Pintér Gábor okl. táj és kertépítész mérnök
9700 Szombathely, Szelestey u. 16.

Felelős tervező:	Pintér Gábor	K 18-0177	

EGYESÍTETT NÖVÉNYLISTA

LOMBOS FA

Db	Tud név	Magyar név	Kód
2	Acer campestre 'Elsrijk'	kis korondjói mezei juhar	AccaEl
6	Acer platanoides 'Columnare'	'Columnare' oszlopos korai juhar	AcplaCo
1	Betula pendula	közönséges nyír	Bepe
1	Carpinus betulus 'Fastigiata'	oszlopos gyertyán	CabeF
1	Catalpa bignonioides 'Nana'	ernyős szivarfa	CabigN
1	Corylus colurna	török mogyoró	Cocol
7	Crataegus laevigata 'Paul's Scarlet'	'Paul's Scarlet' bíborvirágú galagonya	CrlaePS
7	Crataegus monogyna 'Stricta'	'Stricta' oszlopos galagonya	CrmonS
3	Fraxinus ornus 'Mecsek'	mecseki gömbkőris	FrorM
1	Ginkgo biloba	páfrányfenyő	Gibi
5	Koelreuteria paniculata 'Fastigiata'	oszlopos cserszilva	KopaF
6	Magnolia kobus	japán liliomfa	Mako
4	Magnolia kobus 'Isis'	-	MakoIs
2	Magnolia 'Susan'	Susan' liliomfa	MaSU
2	Magnolia liliiflora 'Nigra'	'Nigra' kínai liliomfa	MaliN
1	Magnolia x soulangiana 'Alexandrina'	'Alexandrina' nagyvirágú liliomfa	MasoA
1	Malus 'Golden Hornet'	'Golden Hornet' kerti díszalma	Magh
3	Malus 'Royalty'	'Royalty' kerti díszalma	MaRo
5	Malus x adstringens 'Hopa'	'Hopa' kerti díszalma	MaadH
1	Paulownia tomentosa	japán császárfa	Pato
1	Prunus serrulata 'Kanzan'	Kanzan' japáncseresznye	PrseK
1	Prunus subhirtella 'Autumnalis'	'Autumnalis' korai díszcseresznye	Prsu
2	Sorbus aria 'Lutescens'	'Lutescens' lisztes berkenye	Soal
2	Sorbus x thuringiaca 'Fastigiata'	oszlopos berkenye	Soth
8	Tilia cordata 'Savaria'	'Savaria' kislevelű hárs	TicoS
1	Tilia platyphyllos 'Sárgavesszejű'	-	Tipls
1	Tilia tomentosa 'Szeleste'	'Szeleste' ezüst hárs	TitoSz

LOMBLEVELŰ ÖRÖKZÖLD

Db	Tud név	Magyar név	Kód
7	Aucuba japonica 'Picturata'	'Picturata' japán babérsom	AujaP
27	Euonymus fortunei 'Emerald'n Gaiety'	'Emerald Gaiety' kúszó kecskerágó	EufoEGa
17	Hedera colchica 'Dentata Variegata'	tarkalevelű kaukázusi borostyán	HecoDV
15	Photinia serrulata 'Red Robin'	-	PhseR
29	Prunus laurocerasus 'Kleopátra'	'Kleopátra' babérmeggy fajta	Prlakle
9	Prunus laurocerasus 'Klári'	'Klári' babérmeggy	PrlaK
28	Pyracantha 'Soleil d'Or'	'Soleil d'Or' kerti tűztövis	PySO
6	Viburnum 'Pragense'	prágai bangita	VIP
26	Yucca filamentosa	nagyvirágú pálmaliliom	Yufi

TALAJTAKARÓ RÓZSA

44	Rosa 'Cubana'	'Cubana' talajtakaró rózsa	RuCu
42	Rosa 'Mirato'	'Mirato' talajtakaró rózsa	Romi
189	Rosa 'Schneekönigin'	'Schneekönigin' fehér talajtakaró rózsa	Rosch
143	Rosa 'Alpenglühen'	'Alpenglühen' piros talajtakaró rózsa	Roal
151	Rosa 'Golden Eye Cover'	'Golden Eye Cover' talajtakaró rózsa	Roge

ÉVELŐ

Db	Tud név	Magyar név	Kód
41	Achillea filipendulina	sárga cickafark	Acfi
15	Agastache 'Blue Fortune'	izsóplő	AgBF
24	Anemone hupehensis 'Pink Saucer'	'Pink Saucer' kínai szellőrózsa	Anhups
10	Dryopteris filix-mas	erdei pajzsika	Drfm
55	Echinacea purpurea 'Alba'	Alba' kasvirág	EcpuA
31	Echinacea purpurea 'Magnus'	Magnus' kasvirág	EcpuM
19	Euphorbia amygdaloides 'Purpurea'	Purpurea' erdei kutyatej	EuamP
44	Geranium x magnificum	pompás gólyaorr	Gemag
19	Hemerocallis 'Cartwheels'	Cartwheels' sásliliom	HeC
20	Hemerocallis 'Frans Hals'	Frans Hals' sásliliom	HeFH
11	Hemerocallis 'Varsity'	Varsity' sásliliom	HeV
22	Heuchera micrantha 'Palace Purple'	bíborlevelű tűzeső	HemPP
38	Iris pallida 'Variegata'	Variegata' dalmát nőszirom	IrpaV
14	Lythrum salicaria	réti füzény	Lysa
11	Miscanthus sinensis 'Gracillimus'	Gracillimus' japántű	MisiG
7	Miscanthus sinensis 'Zebrinus'	Zebrinus' zebracső	MisiZ
130	Nepeta x faassenii	kerti macskamenta	Nefa
11	Panicum virgatum 'Heavy Meta'	Heavy Meta' vesszős köles	PavHM
23	Pennisetum alopecuroides 'Hameln'	évelő tollborzfű 'Hameln'	Pealha
20	Phlomis russeliana	kisázsiai macskahere	Phru

CSERJE, TALAJTAKARÓ

Db	Tud név	Magyar név	Kód
19	Berberis x ottawensis 'Superba'	ottawai vérborbolya	BeotS
4	Callicarpa bodinieri 'Profusion'	'Profusion' lilabogyó	CabolP
47	Caryopteris × clandonensis 'Summer Sorbet'	-	Cass
12	Cornus alba 'Sibirica Variegata'	'Sibirica Variegata' fehér som	CoalSV
7	Cornus alba 'Spaethii'	'Spaethii' fehér som	CoalSp
12	Cornus stolonifera 'Buds Yellow'	-	Costby
18	Deutzia x hybrida 'Pink Pompon'	'Pink Pompon' gyöngyvirágcserje	DehyPP
8	Forsythia x intermedia 'Lynwood'	'Lynwood' hibrid aranyfa	FoinL
8	Hibiscus syriacus	szíriai mályvacserje	Hisy
8	Hydrangea arborescens 'Annabelle'	'Annabelle' cserjés hortenzia	HyarA
6	Hydrangea macrophylla	kerti hortenzia	Hyma
21	Hypericum patulum 'Hidcote'	'Hidcote' japán orbáncfű	HypaH
14	Jasminum nudiflorum	téli jázmin	Janu
38	Lavandula angustifolia	levendula	Lang
17	Potentilla fruticosa 'Klondike'	'Klondike' cserjés pimpó	PofruK
21	Rosa rugosa	ráncosleveléű rózsa	Rorug
32	Santolina chamaecyparissus	hamvas cirpuska	Sach
16	Spiraea japonica 'Crispa'	'Crispa' japán gyöngyvessző	SpjaC
14	Spiraea japonica 'Goldflame'	'Goldflame' japán gyöngyvessző	SpjaG
72	Spiraea japonica 'Shirobana'	'Shirobana' japán gyöngyvessző	SpjaS
31	Spiraea nipponica 'Snowmound'	'Snowmound' nipponi gyöngyvessző	SpniS
11	Spiraea x bumalda 'Anthony Waterer'	'Anthony Waterer' pompás gyöngyvessző	SpbuAW
14	Spiraea x cinerea 'Grefsheim'	'Grefsheim' hamvas gyöngyvessző	SpciG
21	Syringa meyeri 'Palibin'	törpe orgona	SymeP
72	Spiraea japonica 'Shirobana'	'Shirobana' japán gyöngyvessző	SpjaS
31	Spiraea nipponica 'Snowmound'	'Snowmound' nipponi gyöngyvessző	SpniS
11	Spiraea x bumalda 'Anthony Waterer'	'Anthony Waterer' pompás gyöngyvessző	SpbuAW
14	Spiraea x cinerea 'Grefsheim'	'Grefsheim' hamvas gyöngyvessző	SpciG
21	Syringa meyeri 'Palibin'	törpe orgona	SymeP
16	Syringa vulgaris 'Mme. Florent Stepman'	'Mme Florent Stepman' kerti orgona	SyvuMF
5	Viburnum x burkwoodii	tavaszi bangita	Vibu
12	Weigela florida 'Purpurea Nana'	'Purpurea Nana' kerti rózsalonc	WeflPN