1. melléklet a 105/2020. (VII 10.) Kt. határozathoz 1. melléklete a 57/2010. (IX. 15.) Kt. határozathoz

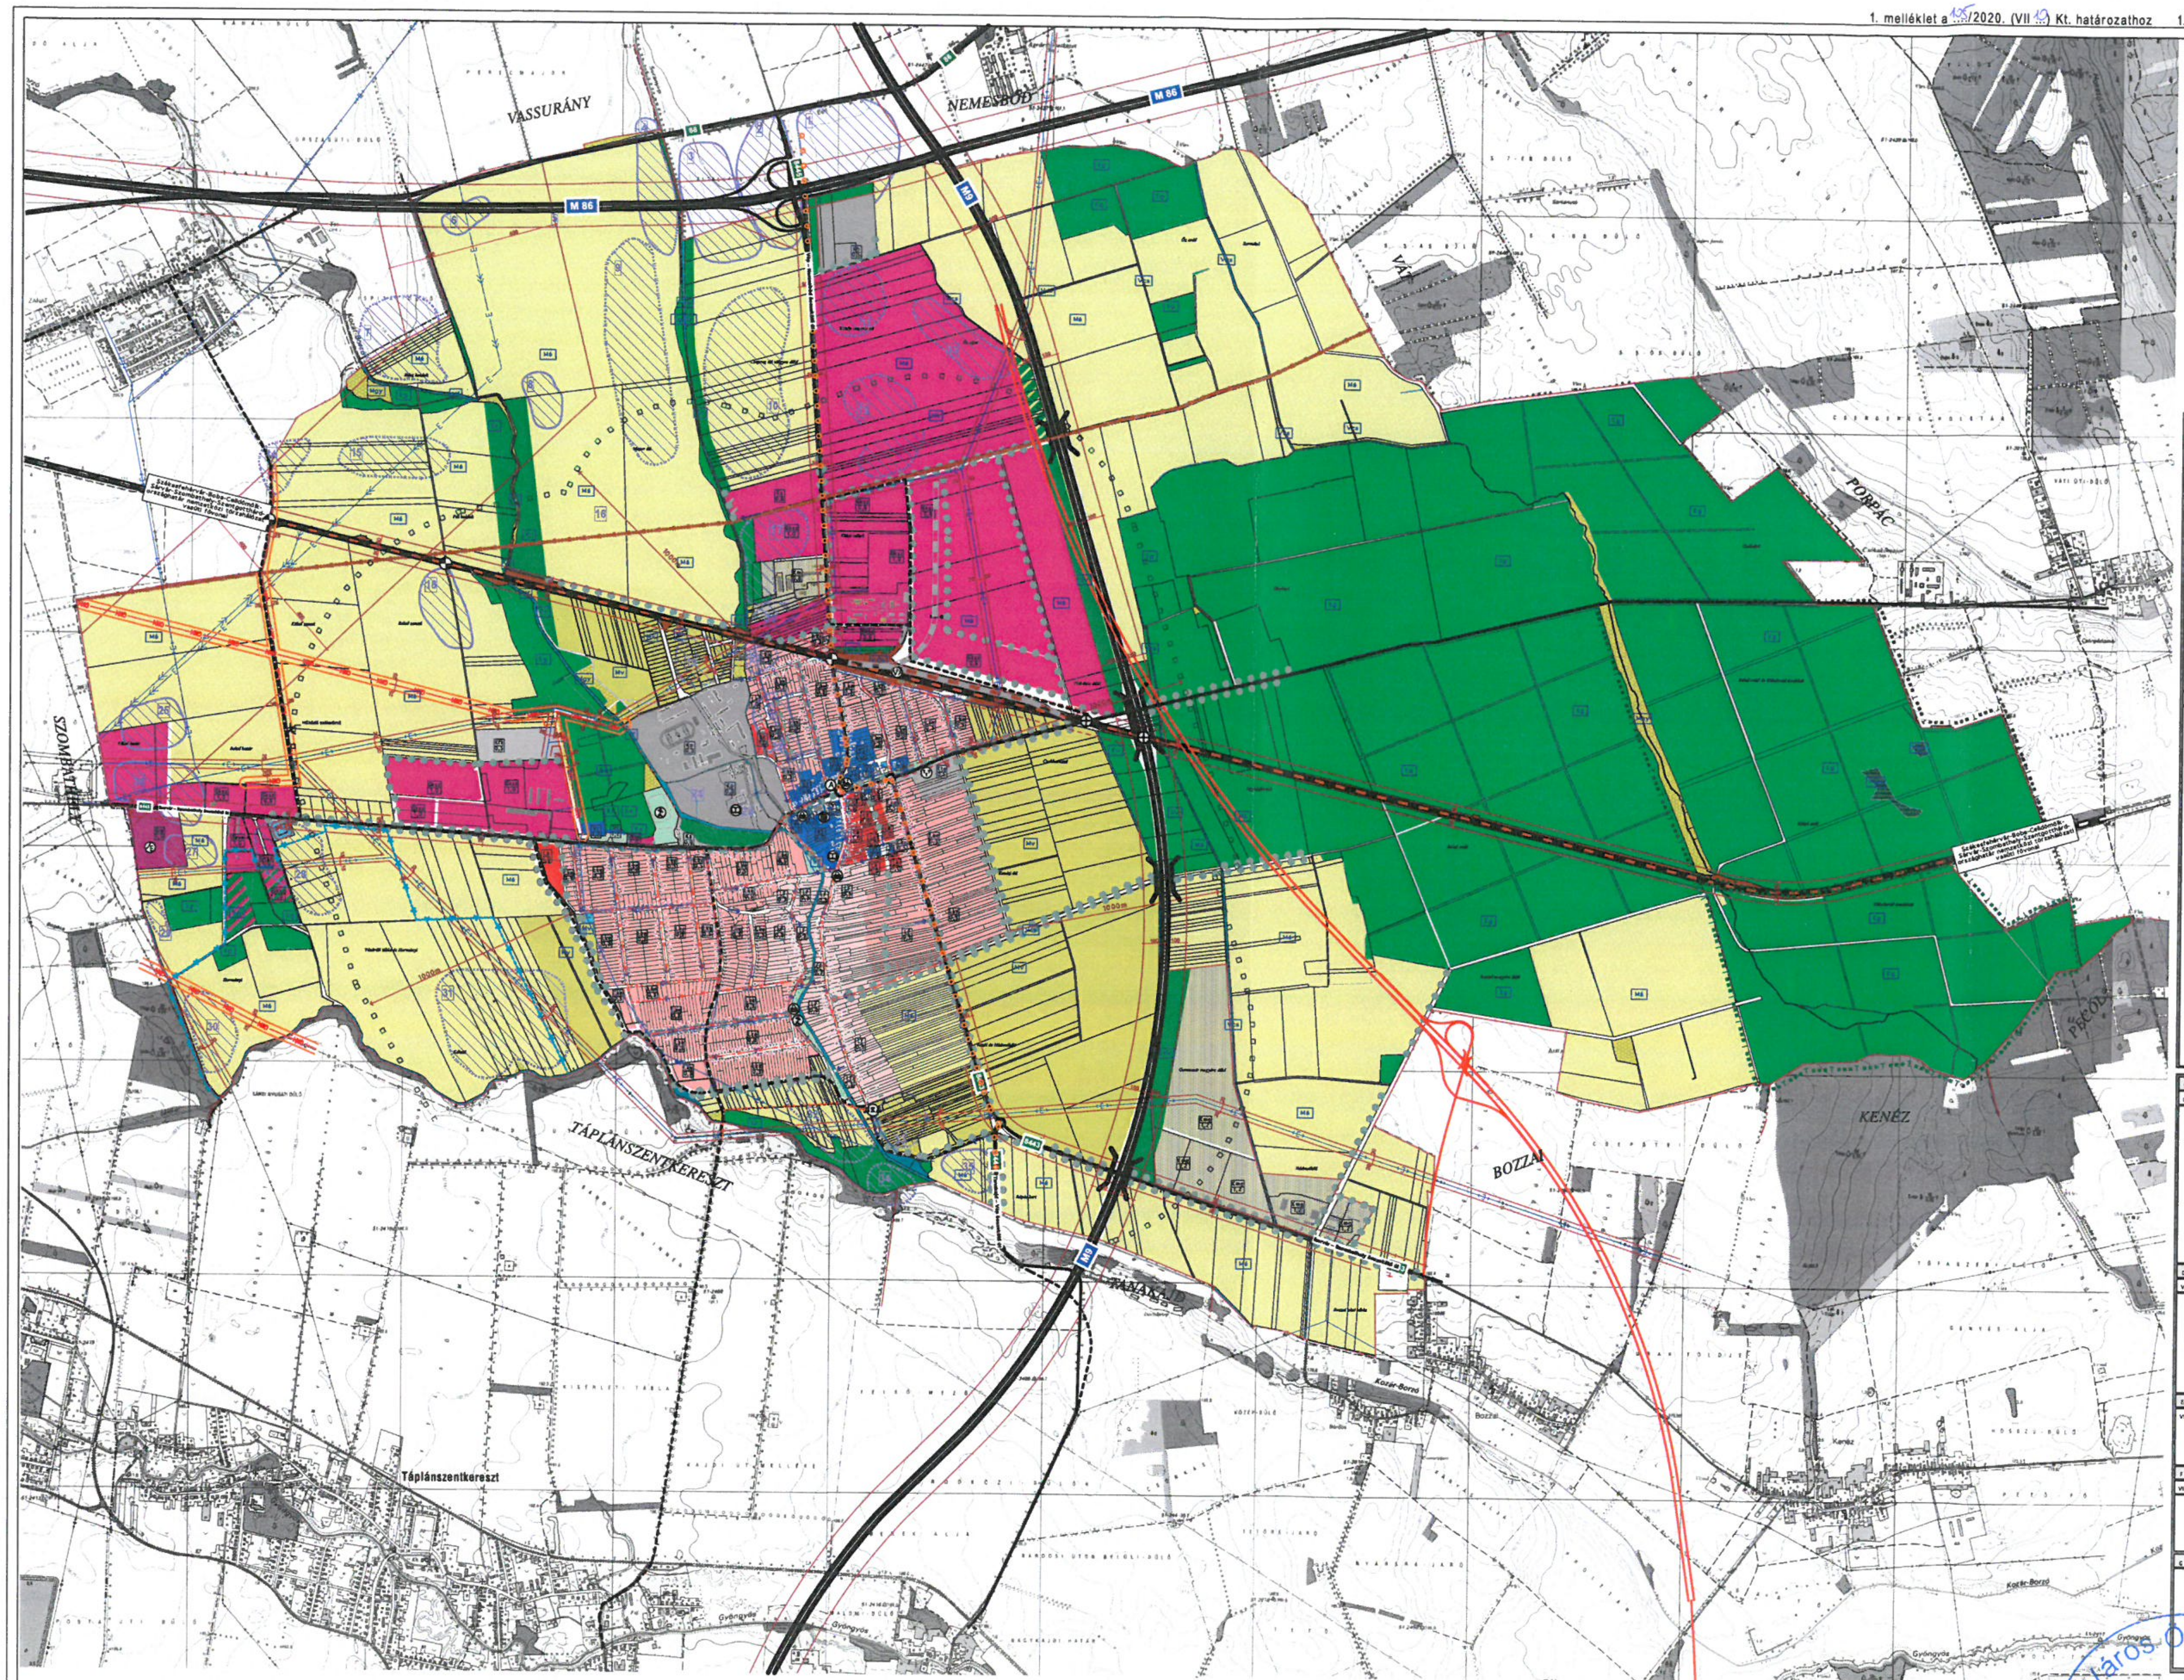

VÉP

VÁROS TELEPÜLÉSSZERKEZETI TERVE

A TELEPÜLÉSRENDEZÉSI ESZKÖZÖK JELKULCSAI

		MEGLÉVŐ	TERVEZETT
A	TERÜLETFELHASZNÁLÁSI MÓDOK		
I.	BEÉPÍTÉSRE SZÁNT TERÜLETEK	MEGLÉVŐ	TERVEZETT
	LAKÓTERÜLET		
	FALUSIAS LAKÓTERÜLET ÉS ÖVEZETI JELE	🟥	▨
	KERTVÁROSIAS LAKÓTERÜLET ÉS ÖVEZETI JELE	🟥	
	KISVÁROSIAS LAKÓTERÜLET ÉS ÖVEZETI JELE	🟥	
	VEGYES TERÜLET		
	TELEPÜLÉSKÖZPONTI VEGYES TERÜLET ÉS ÖVEZETI JELE	🟦	
	GAZDASÁGI TERÜLET		
	KERESKEDELMI-SZOLGÁLTATÓ TERÜLET ÉS ÖVEZETI JELE	🟪	▨
	IPARI TERÜLET ÉS ÖVEZETI JELE	🟪	
	KÜLÖNLEGES TERÜLET		
	HULLADÉKGAZDÁLKODÁSI TERÜLET	🟦	▨
	MEZŐGAZDASÁGI ÉPÍTÉSI TERÜLET (MAJOR)	⬜	
	OKTATÁSI KÖZPONT TERÜLETE	⬜	
	SPORTKÖZPONT TERÜLETE	⬜	
	KÖZTEMETŐ TERÜLETE	⬜	
	KUTATÁS-FEJLESZTÉSI TERÜLET	⬜	
II.	BEÉPÍTÉSRE NEM SZÁNT TERÜLETEK	MEGLÉVŐ	TERVEZETT
	KÖZLEKEDÉSI-KÖZMŰ TERÜLET		
	ÁLTALÁNOS KÖZLEKEDÉSI ÉS KÖZMŰTERÜLET KÖZTERÜLET	⬜	
	ÁLTALÁNOS KÖZLEKEDÉSI ÉS KÖZMŰTERÜLET MEGNYITOTT MAGÁNTERÜLET	🟨	
	VASÚTTERÜLET	🟫	
	ZÖLDTERÜLET		
	ZÖLDTERÜLET KÖZPARK	Zk	▨
	ZÖLDTERÜLET SPORTPÁLYA	Zs	
	ZÖLDTERÜLET IDŐSZAKOS PARKOLÓ	▨	
	ZÖLDTERÜLET INGATLAN MEGKÖZELÍTÉSÉRE SZOLGÁLÓ ÚTTAL	Zu	
	ERDŐTERÜLET		
	GAZDASÁGI ERDŐTERÜLET	🟩	▨
	VÉDELMI ERDŐTERÜLET	🟩	
	REHABILITÁCIÓS GALÉRIA -ERDŐTERÜLET	🟩	
	EGÉSZSÉGÜGYI, SZOCIÁLIS, TURISZTIKAI -ERDŐTERÜLET	🟩	
	MEZŐGAZDASÁGI TERÜLET		
	ÁLTALÁNOS MEZŐGAZDASÁGI TERÜLET	Má	
	KORLÁTOZOTT HASZNÁLATÚ MEZŐGAZDASÁGI VÉDŐTERÜLET	🟨	
	GYEPTERÜLET, LEGELTETETT- KASZÁLÓ TERÜLET	Mgy	
	KERT, GYÜMÖLCSÖS TERÜLET	Mk	
	VÍZGAZDÁLKODÁSI TERÜLET		
	FOLYÓVIZEK MEDRE ÉS PARTJA (PATAKOK)	🟦	
	KÖZCÉLÚ NYÍLT CSATORNÁK MEDRE ÉS PARTJA (ÁRKOK)	🟦	
	IVÓVÍZBÁZIS, VÍZMŰTERÜLET	Vv	
	TERMÉSZETKÖZELI TERÜLET		
	TERMÉSZETKÖZELI MOCSÁR TERÜLET	▨	

B	KÖZLEKEDÉS	
II.	KÖZÚTI KÖZLEKEDÉS	
	AUTÓPÁLYA OTRT TERVEZETT NYOMVONAL	═
	AUTÓPÁLYA VAS MEGYEI TRT TERVEZETT NYOMVONAL	═
	ORSZÁGOS MELLÉKÚT	━
	ORSZÁGOS MELLÉKÚT	─
	KISTÉRSÉGI JELENTŐSÉGŰ KERÉKPÁROS ÚTVONAL	● ● ● ● ● ●
	NEMZETKÖZI TÖRZSHÁLÓZATI VASÚTI FŐVONAL	━
	FONTOSABB SZINTBENI KERESZTEZŐDÉS	○
	FONTOSABB KÜLÖN SZINTŰ KERESZTEZŐDÉS	⊙
	SZINTBENI ÉS KÜLÖNSZINTŰ VASÚTI KERESZTEZŐDÉS	⊗ ⊕
	AUTÓBUSZ MEGÁLLÓ	Ⓐ
	VASÚTÁLLOMÁS	VÁ
D	INTÉZMÉNYEK, INTÉZMÉNYI KÖZPONTOK, LÉTESÍTMÉNYEK	
V.	INTÉZMÉNYEK JELEI	
	IGAZGATÁSI KÖZPONT (ÖNKORMÁNYZAT PH.HIV.)	●
	EGYHÁZI KÖZPONT (TEMPLOM)	●
	OKTATÁSI KÖZPONT (ISKOLA)	●
	TEMETŐ	○
	KERESKEDELMI KÖZPONT (BOLT)	●
	SPORT KÖZPONT (SPORTPÁLYA)	○
	VILLAMOS ERŐMŰ (BIOMASSZA ERŐMŰ MAX. 50MW)	○
Eg	ÉRTÉKVÉDELEM	
VI.	ORSZÁGOS ÉRTÉKVÉDELEM	
	RÉGÉSZETI LELŐHELY	▨
	"BOROSTYÁNKŐ" RÓMAI ÚT ÉS VÉDŐTÁVOLSÁGA	━
	ORSZÁGOSAN VÉDETT TERMÉSZETI ÉRTÉK	▪▪▪T▪▪▪T▪▪▪T
F	EGYÉB JELÖLÉSEK	
VII.	SZABÁLYOZÁS JELLEGŰ ELEMEK	
	KÖZIGAZGATÁSI TERÜLET HATÁRA	─
	BELTERÜLETI HATÁRVONAL	- - -
	ORSZÁGOS KÖZÚT ÉS KÖZMŰVEK VÉDŐTÁVOLSÁGA	─
	INGATLAN HATÁRHOZ IGAZÍTOTT HIDROLÓGIAI "B" VÉDŐTERÜLET	─
G	SZABÁLYOZÁSI SZEMPONTBÓL FONTOS KÖZMŰVEK	
	ELEKTROMOS VEZETÉK 400kV-S, VÉDŐTÁVOLSÁG MEGJELÖLÉSÉVEL	─ E ─
	ELEKTROMOS VEZETÉK 400x120kV, VÉDŐTÁVOLSÁG MEGJELÖLÉSÉVEL	─ E ─
	SZENNYVÍZ FŐVEZETÉK	─
	IVÓVÍZ NYOMÓVEZETÉK	─ v ─ v ─
	CSAPADÉKVÍZ	→ →
	NAGYKÖZÉPNYOMÁSÚ GÁZVEZETÉK	─
	SZÉLERŐMŰ TELEPÍTÉSRE VIZSGÁLANDÓ TERÜLET HATÁRA	□ □ □ □ □

Dr. Hoós Anna Katalin
jegyző

PH.

Kovács Péter
polgármester

Vép Város Önkormányzat Képviselő-testülete

Jóváhagyó határozat: 57/2010 (IX. 15.) Kt. hat.

Módosító határozatok: 98/2011 (IX. 14.) Kt. hat.
128/2014. (VI. 24.) Kt. hat.
9/2017. (I. 26.) Kt. hat.
67/2018. (IV. 26.) Kt. hat.
105/2020. Kt. határozat

Megbízó: VÉP VÁROS ÖNKORMÁNYZATA 9751 VÉP, Rákóczi F. u. 8.	Tervező: RÁPLI ÉPÍTÉSZIRODA RÁPLI ÉPÍTÉSZIRODA KFT. 9700 SZOMBATHELY, Welther Károly u. 31.	Munka megnevezése: Vép város településrendezési terve	Munkaszám: Rv112	Módosított határozat: 57/2010. (IX.15.) Kt. hat.
		Tervrész megnevezése: Településszerkezeti terv	Méretarány: M = 1 : 10000	Megállapító határozat: 105/2020. (VII. 10.) Kt. hat.
		Eljárás szakasza: Előterjesztés melléklete	Dátum: 2020. 07. 08.	Felelős tervező: Rápli Pál vezető településrendezési tervező TT1 18-0047, É 18-0047
		Megjegyzés: A terv állami alapadatok felhasználásával készült.	Rajzszám: T1	Munkatársak: Horváth Violetta építészmérnök Enzsöl Elvira építészmérnök